
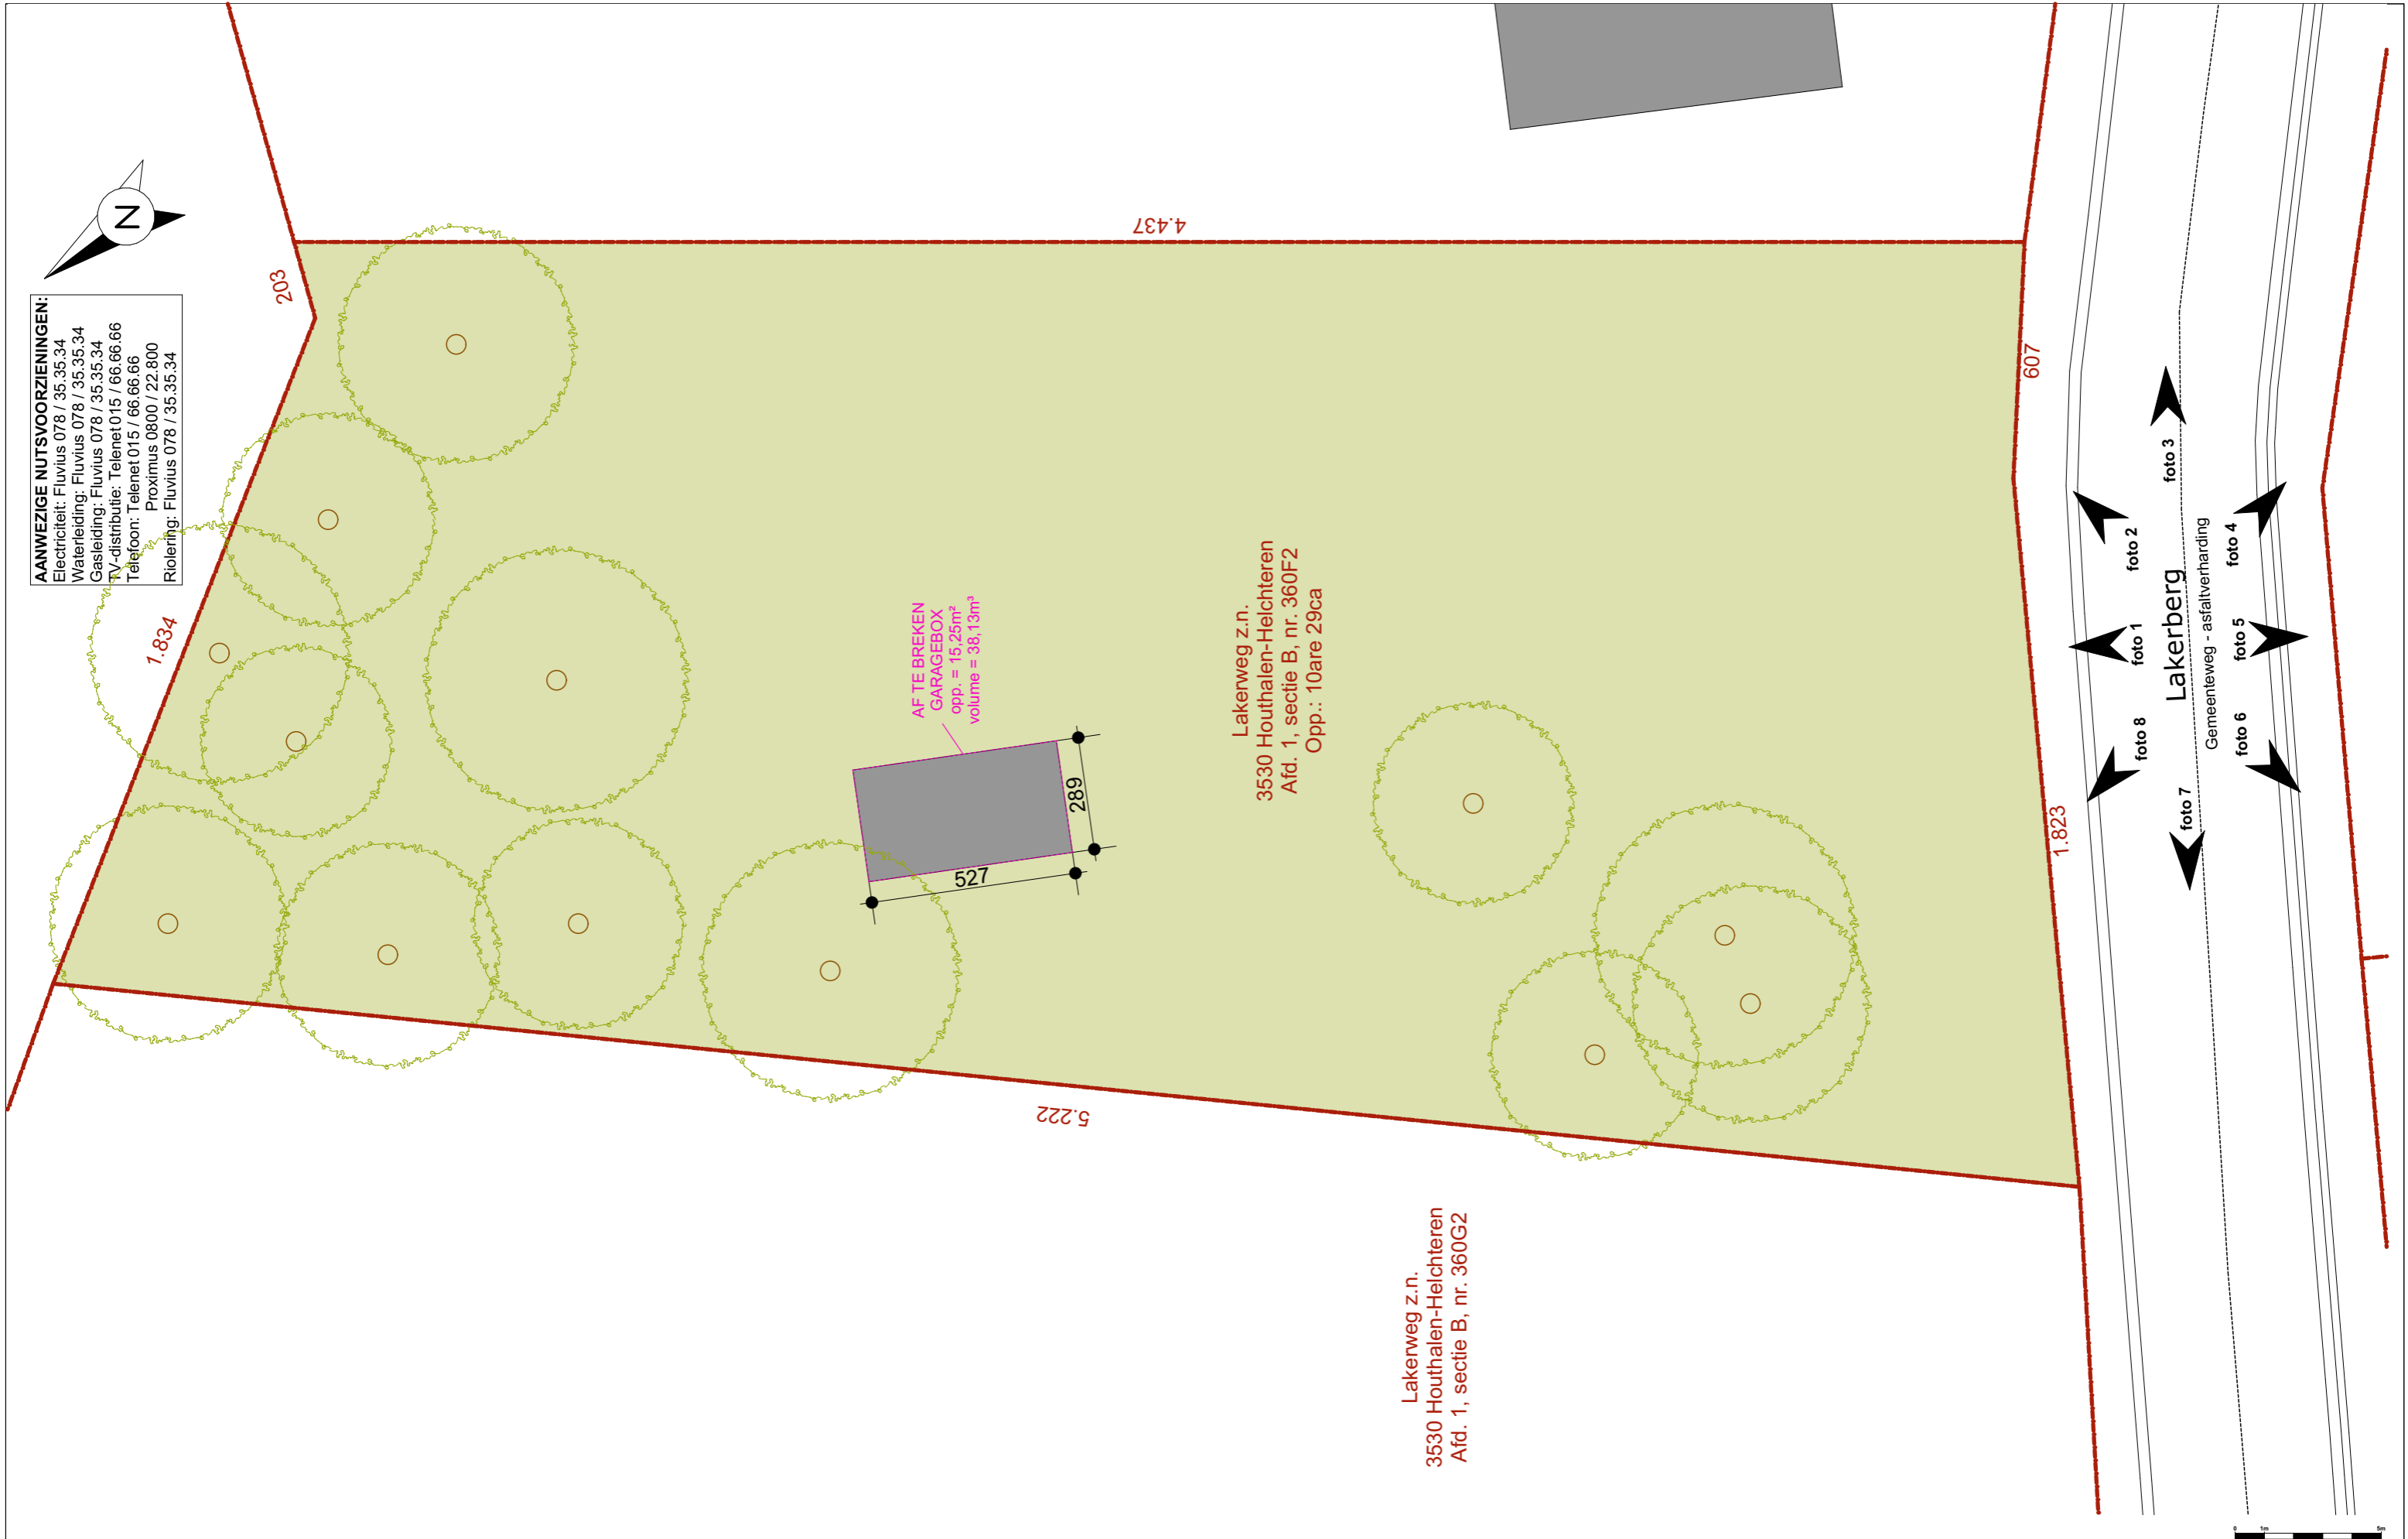


**AANWEZIGE NUTSVOORZIENINGEN:**  
 Electriciteit: Fluvius 078 / 35.35.34  
 Waterleiding: Fluvius 078 / 35.35.34  
 Gasleiding: Fluvius 078 / 35.35.34  
 TV-distributie: Telenet 015 / 66.66.66  
 Telefoon: Telenet 015 / 66.66.66  
 Proximus 0800 / 22.800  
 Riolering: Fluvius 078 / 35.35.34

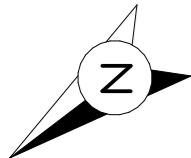

BOUWHEER	BOUWPLAATS	OMSCHRIJVING AANVRAAG	OMSCHRIJVING PLAN	PROJECTGEGEVENS	ARCHITECT
DW+ BV Lakerberg 23 3530 Houthalen jonkersd@hotmail.com 0486/48 42 21	Limburg 3530 Houthalen-Helchteren Lakerberg z.n. 3530 Houthalen-Helchteren Afd. 1, sectie B, nr. 360F2	<b>BOUWEN van 2 HALFOPEN WONINGEN</b>	<b>INPLANTINGSPLAN</b>	dossier: 2025.14 datum: 11-06-2026 fase: bouwaanvraag	Solid Architecten BV Vijfeindestraat 31C 3530 Houthalen-Helchteren gsm: 0477 / 19 79 81 bert@solidarchitecten.be