


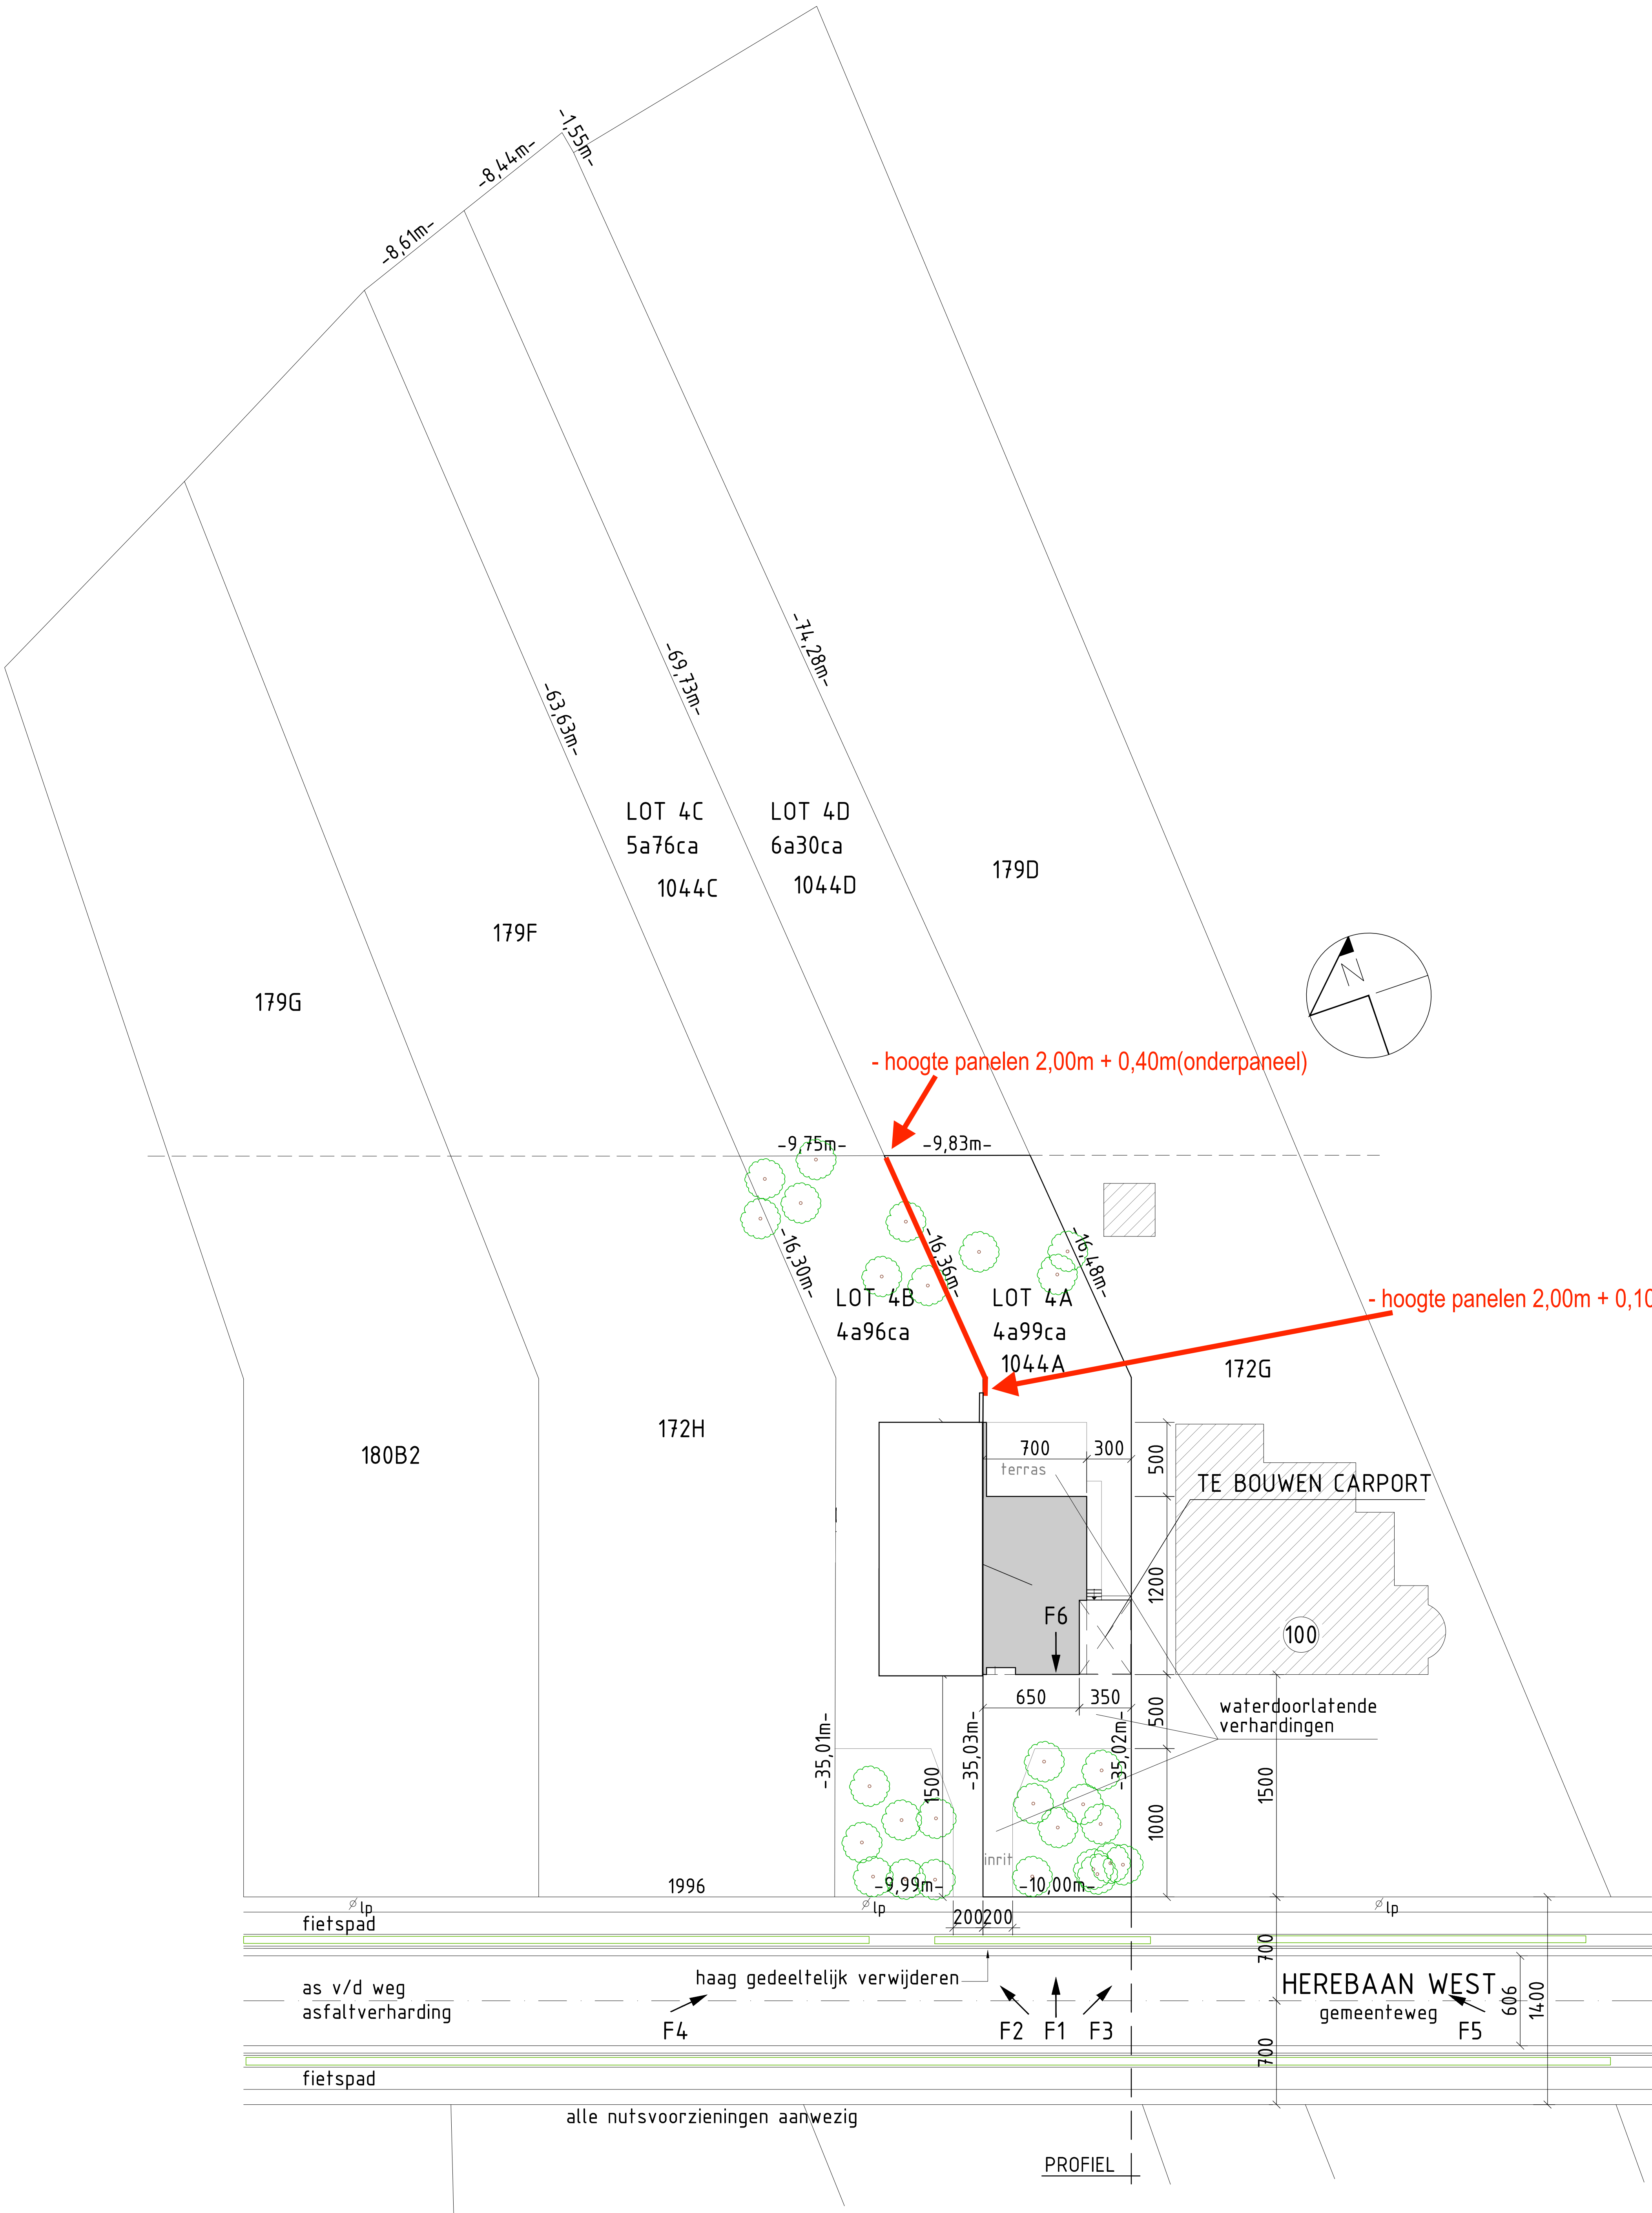

INPLANTING		
ARCHITECT	OPDRACHTGEVER	DOSSIERNR:
DM-O Architecten bvba	Pluymers Stijn & van der Molen Eline	SCHAAL: 1:200
Heivinkstraat 22		MEETLIJN: 0 1 2 3 4
3530 Houthalen		1cm=2m
tel: 0476/58.05.02		