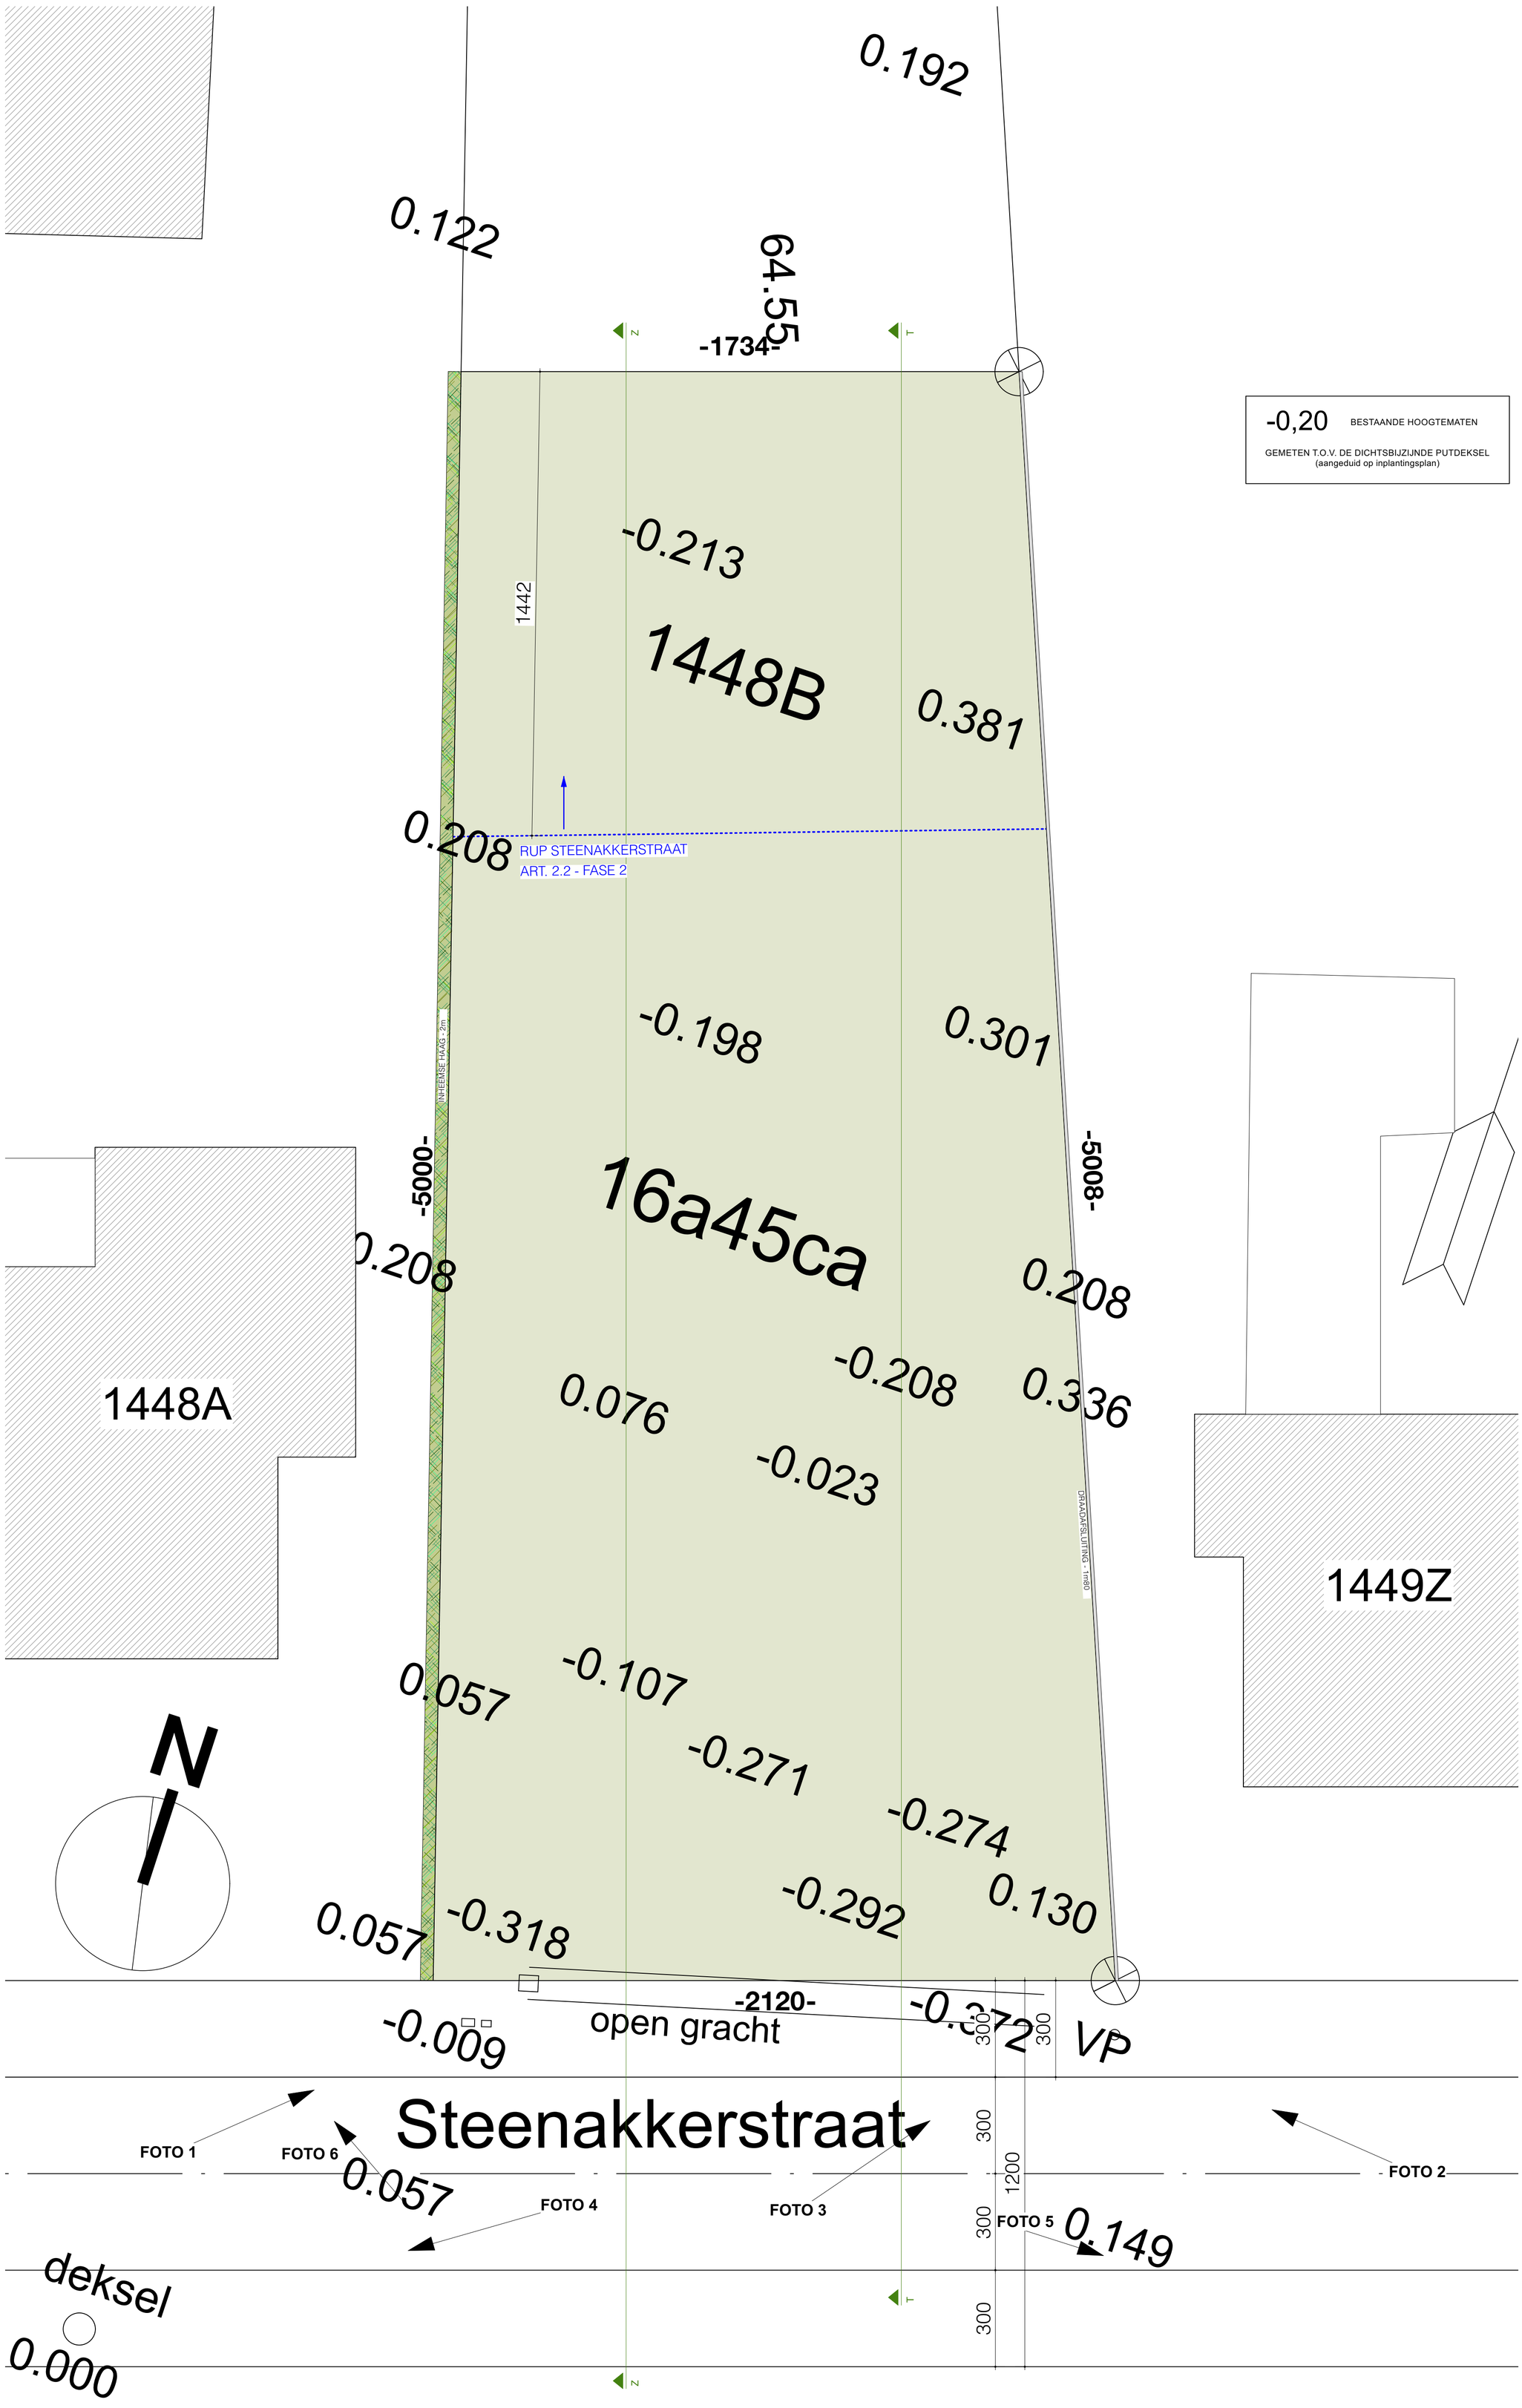

INPLANTINGSPLAN - BESTAANDE TOESTAND

FASE	Datum	Formaat	Schaal
BA	06-08-2026	A1	1/100

BOUWHEER:

Deprez - Timmers

Heeldstraat 72
3600 Genk

HET BOUWEN VAN EEN VRIJSTAANDE EENGEZINSWONING MET CARPORT, BIJGEBOUW EN ZWEMBAD

Steenakkerstraat - 3530 Houthalen-Helchteren
1ste afdeling, Sectie D, nr.: 1448B

Dossier: 2525 **BOUWAANVRAAG**

VERJANS PIETER ARCHITECTEN BV BVBA

+32 89 253031 / +32 479 285349 / INFO@VPARCHITECTEN.BE / WWW.VPARCHITECTEN.BE
KERKSTRAAT 3/6, 3730 HOESELT / BTW BE0849 856 887/ REK. BE09 0688 9579 8057 / BIC GKCCBEBB