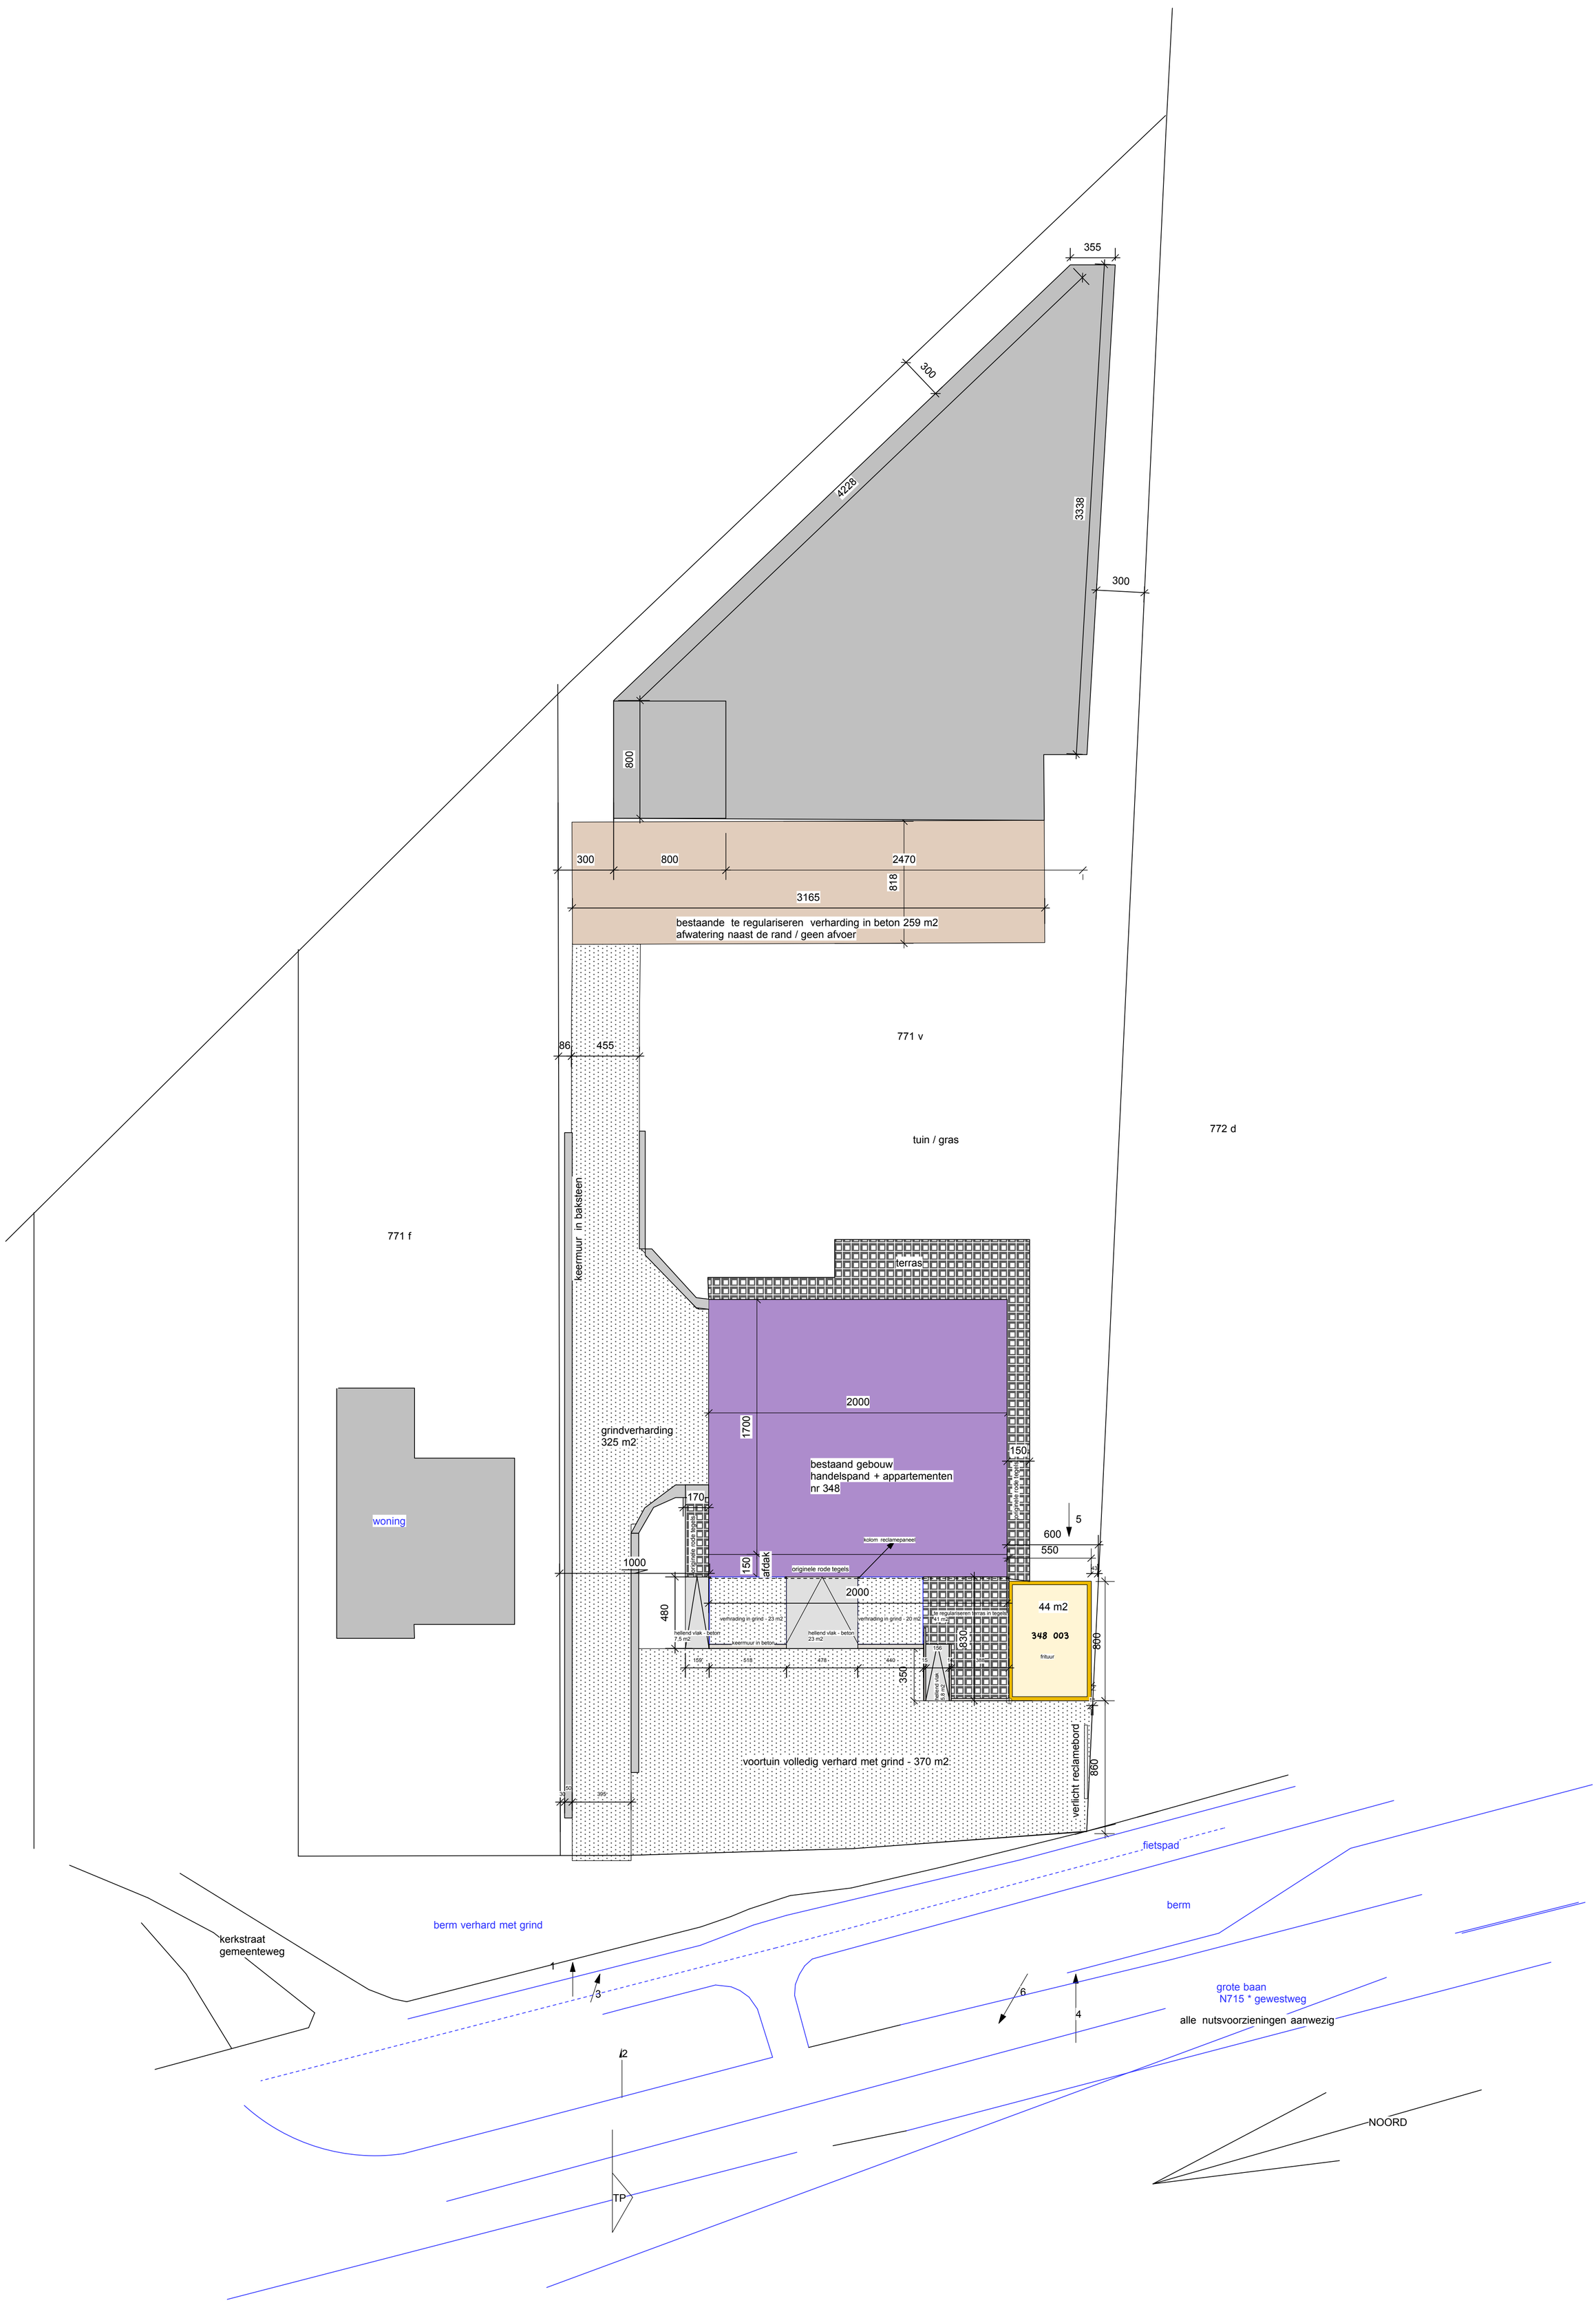

Inplantingsplan bestaand

schaal 1/200