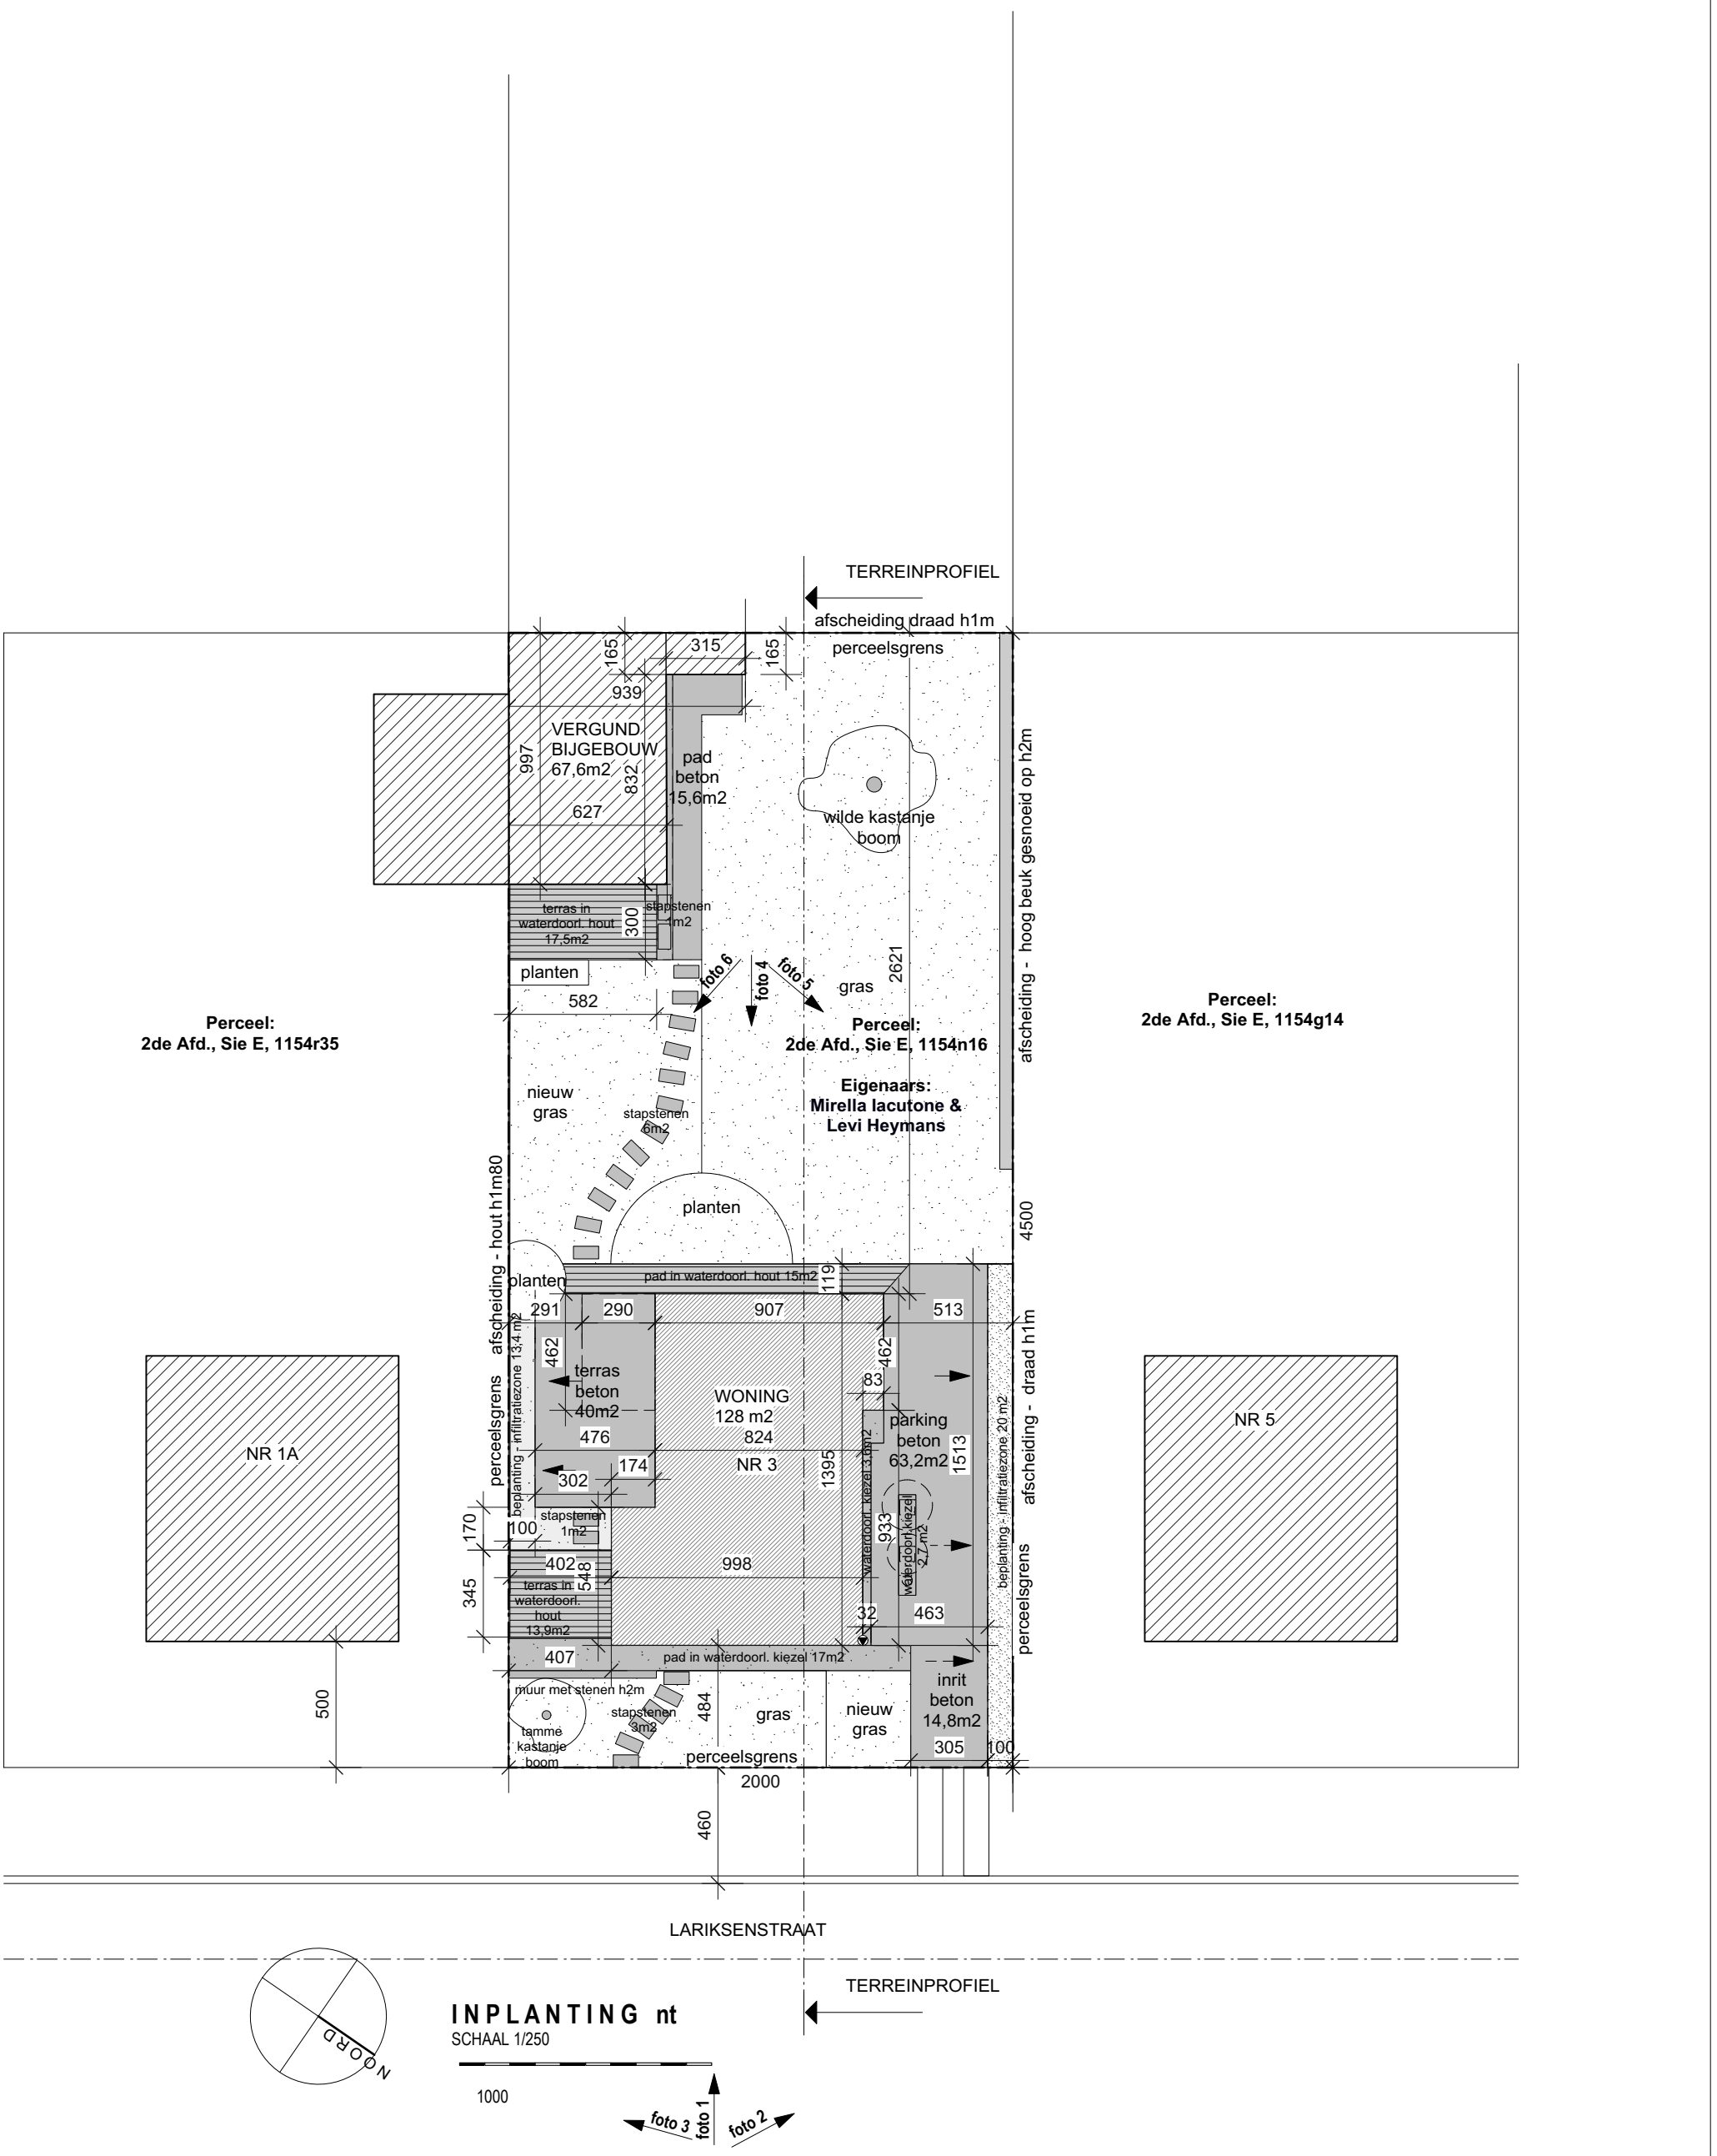

OPDRACHTGEVER	Mirella Iacutone	WERFADRES Lariksenstraat 3 - 3530 Houthalen	18/08/2026
ARCHITECT	Aurelie Dubois Trekschurenstraat 92 3500 Hasselt gsm 0496 764822 e aurelie.dubois@telenet.be		