



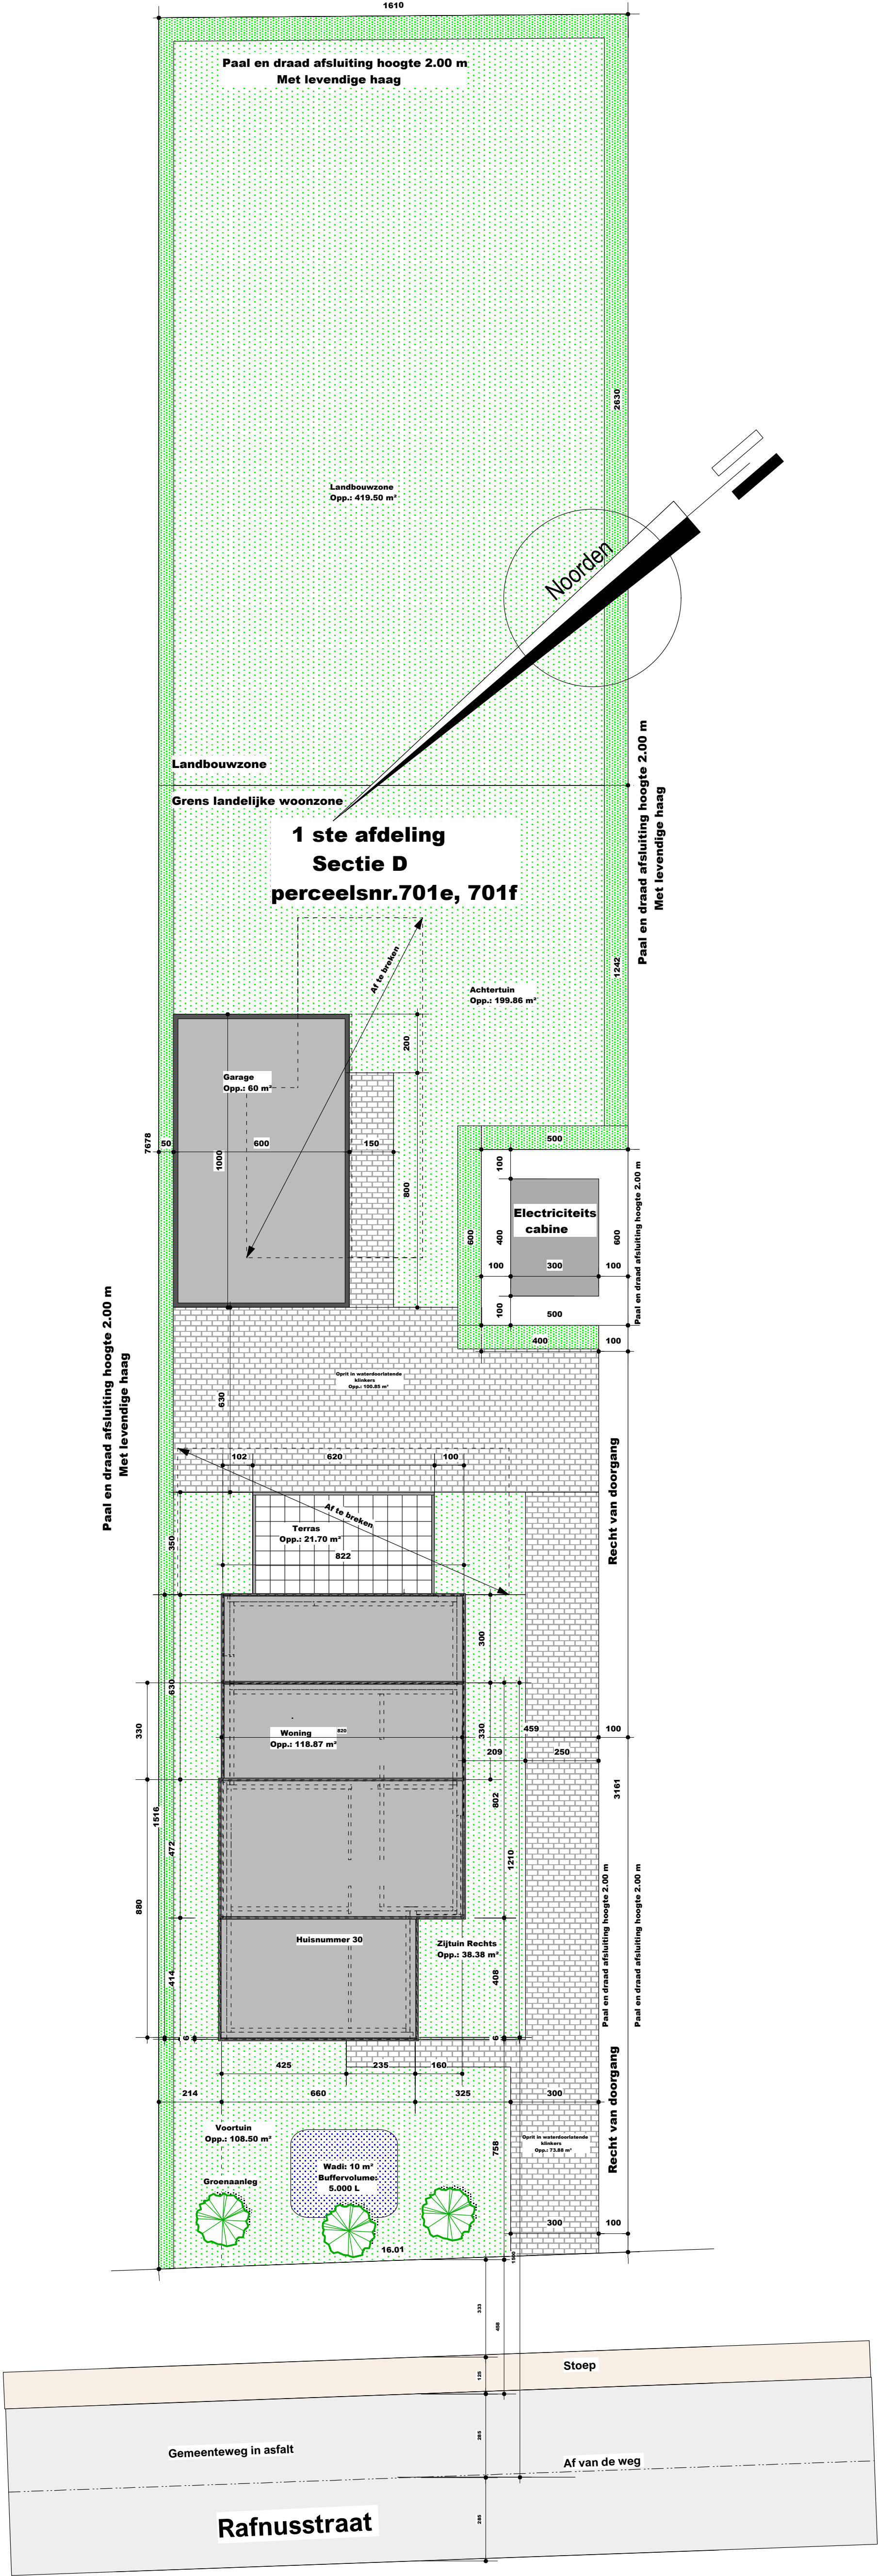

Inplantingsplan (Nieuwe Toestand)

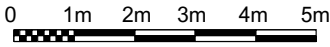

Architectenburo Houben BV Bochtlaan 12/3, 3600 Genk BE0477.424.779 Eric@architect-houben.be	Bouwaanvraag Uitbreiding bestaande woning	Ligging: Rafnusstraat 30 3530 Houthalen - Helchteren 1 ste afdeling, Sectie D, perceelsnr.701e, 701f	Bouwheer: Biscotti - D'Agostti Koppelstraat 10 3630 Maasmechelen
--	---	--	---